


# イケマン カンファレンスホール

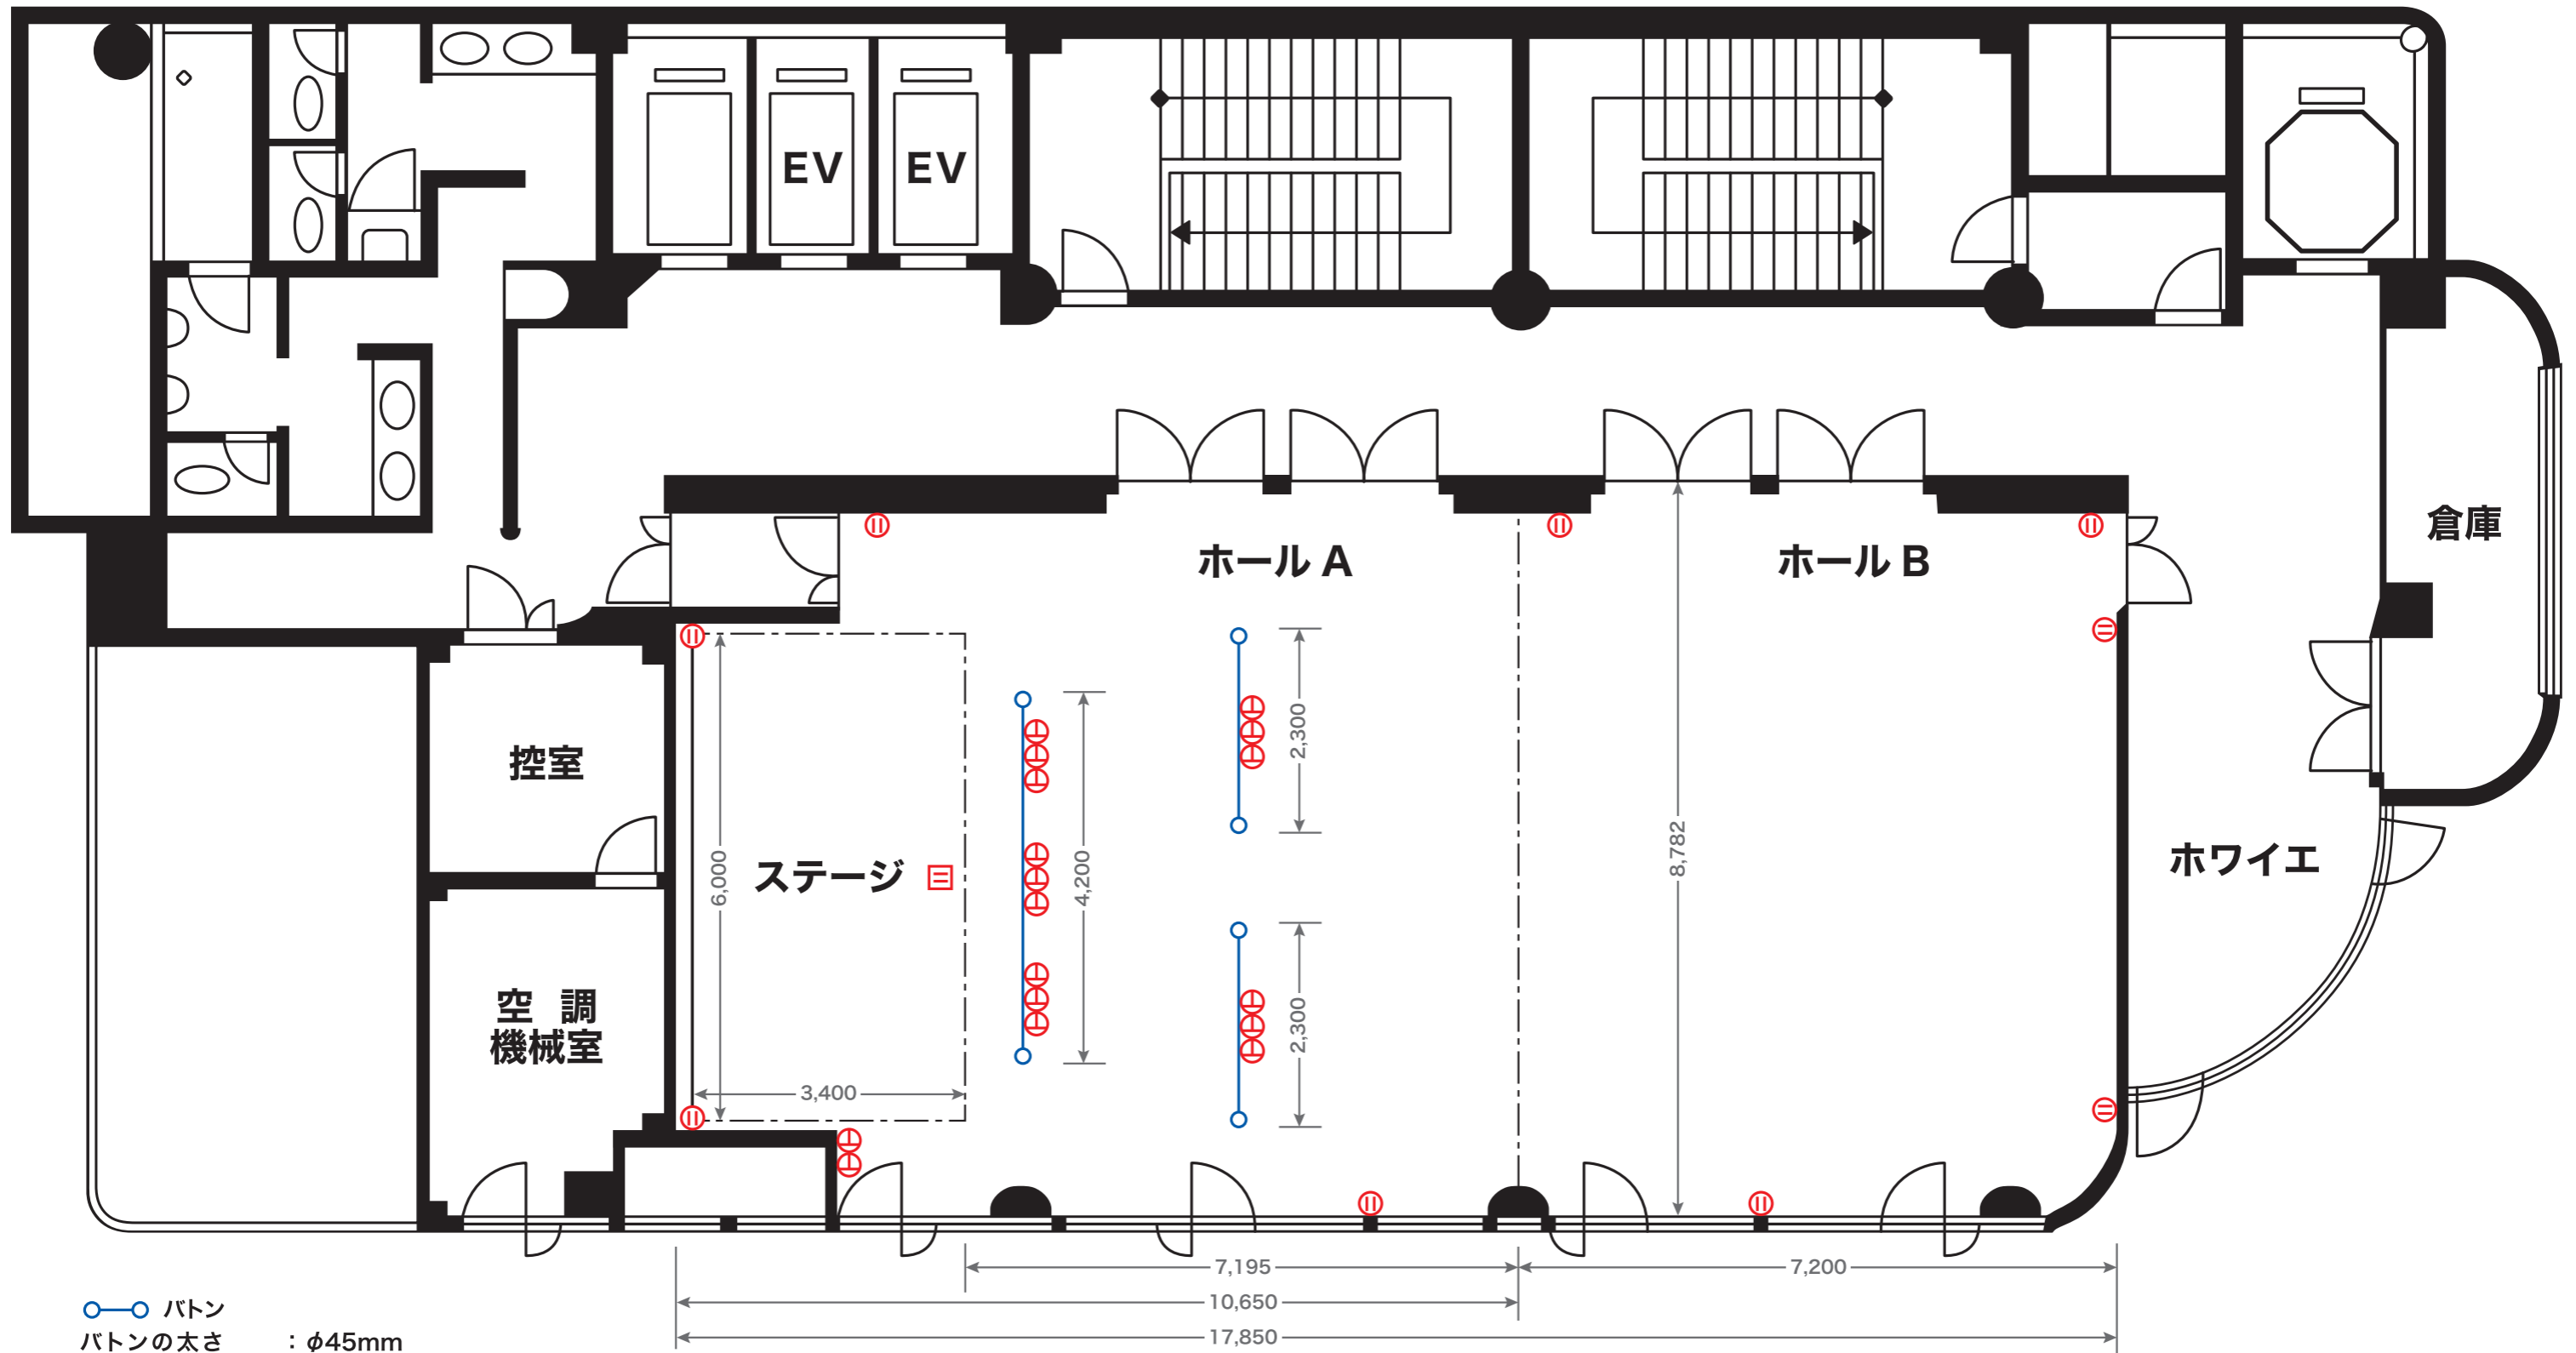

○—○ バトン  
 バトンの太さ : φ45mm

天井高 : 5,000  
 ホールA : 97㎡  
 ホールB : 74㎡  
 ホールA + ホールB : 171㎡

Ⓜ 100V15A コンセント  
 ⊕ 100V20A コンセント