



イケマン カンファレンスホール

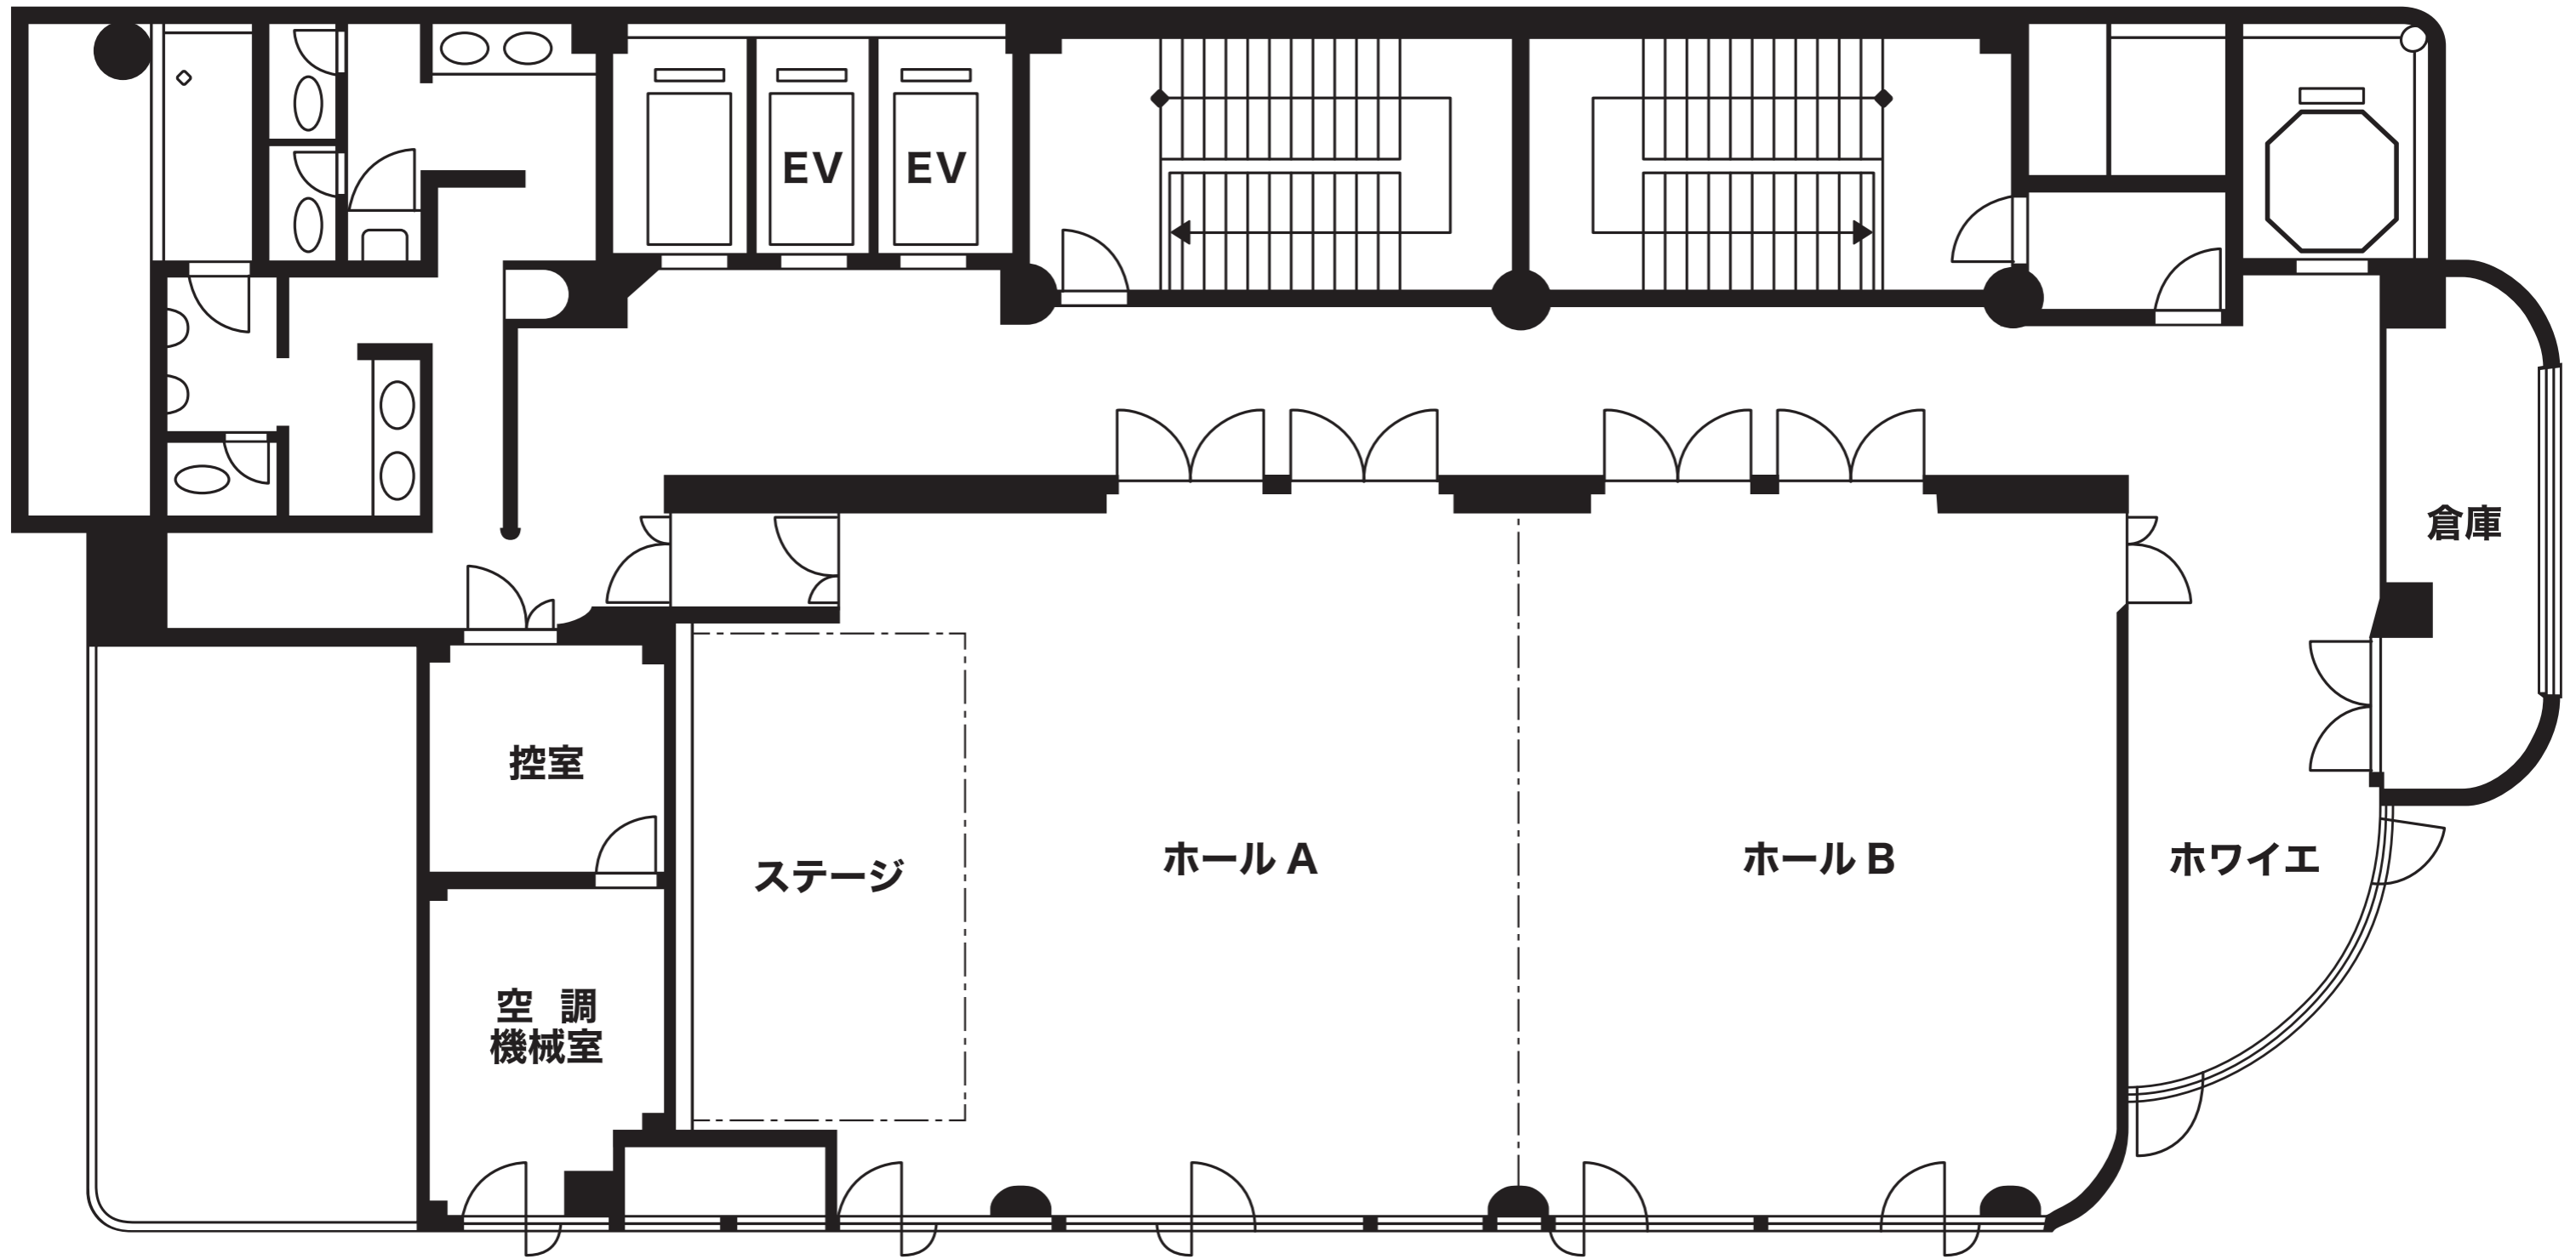

ホールA : 97㎡
ホールB : 74㎡
ホールA + ホールB : 171㎡

イケマン カンファレンスホール

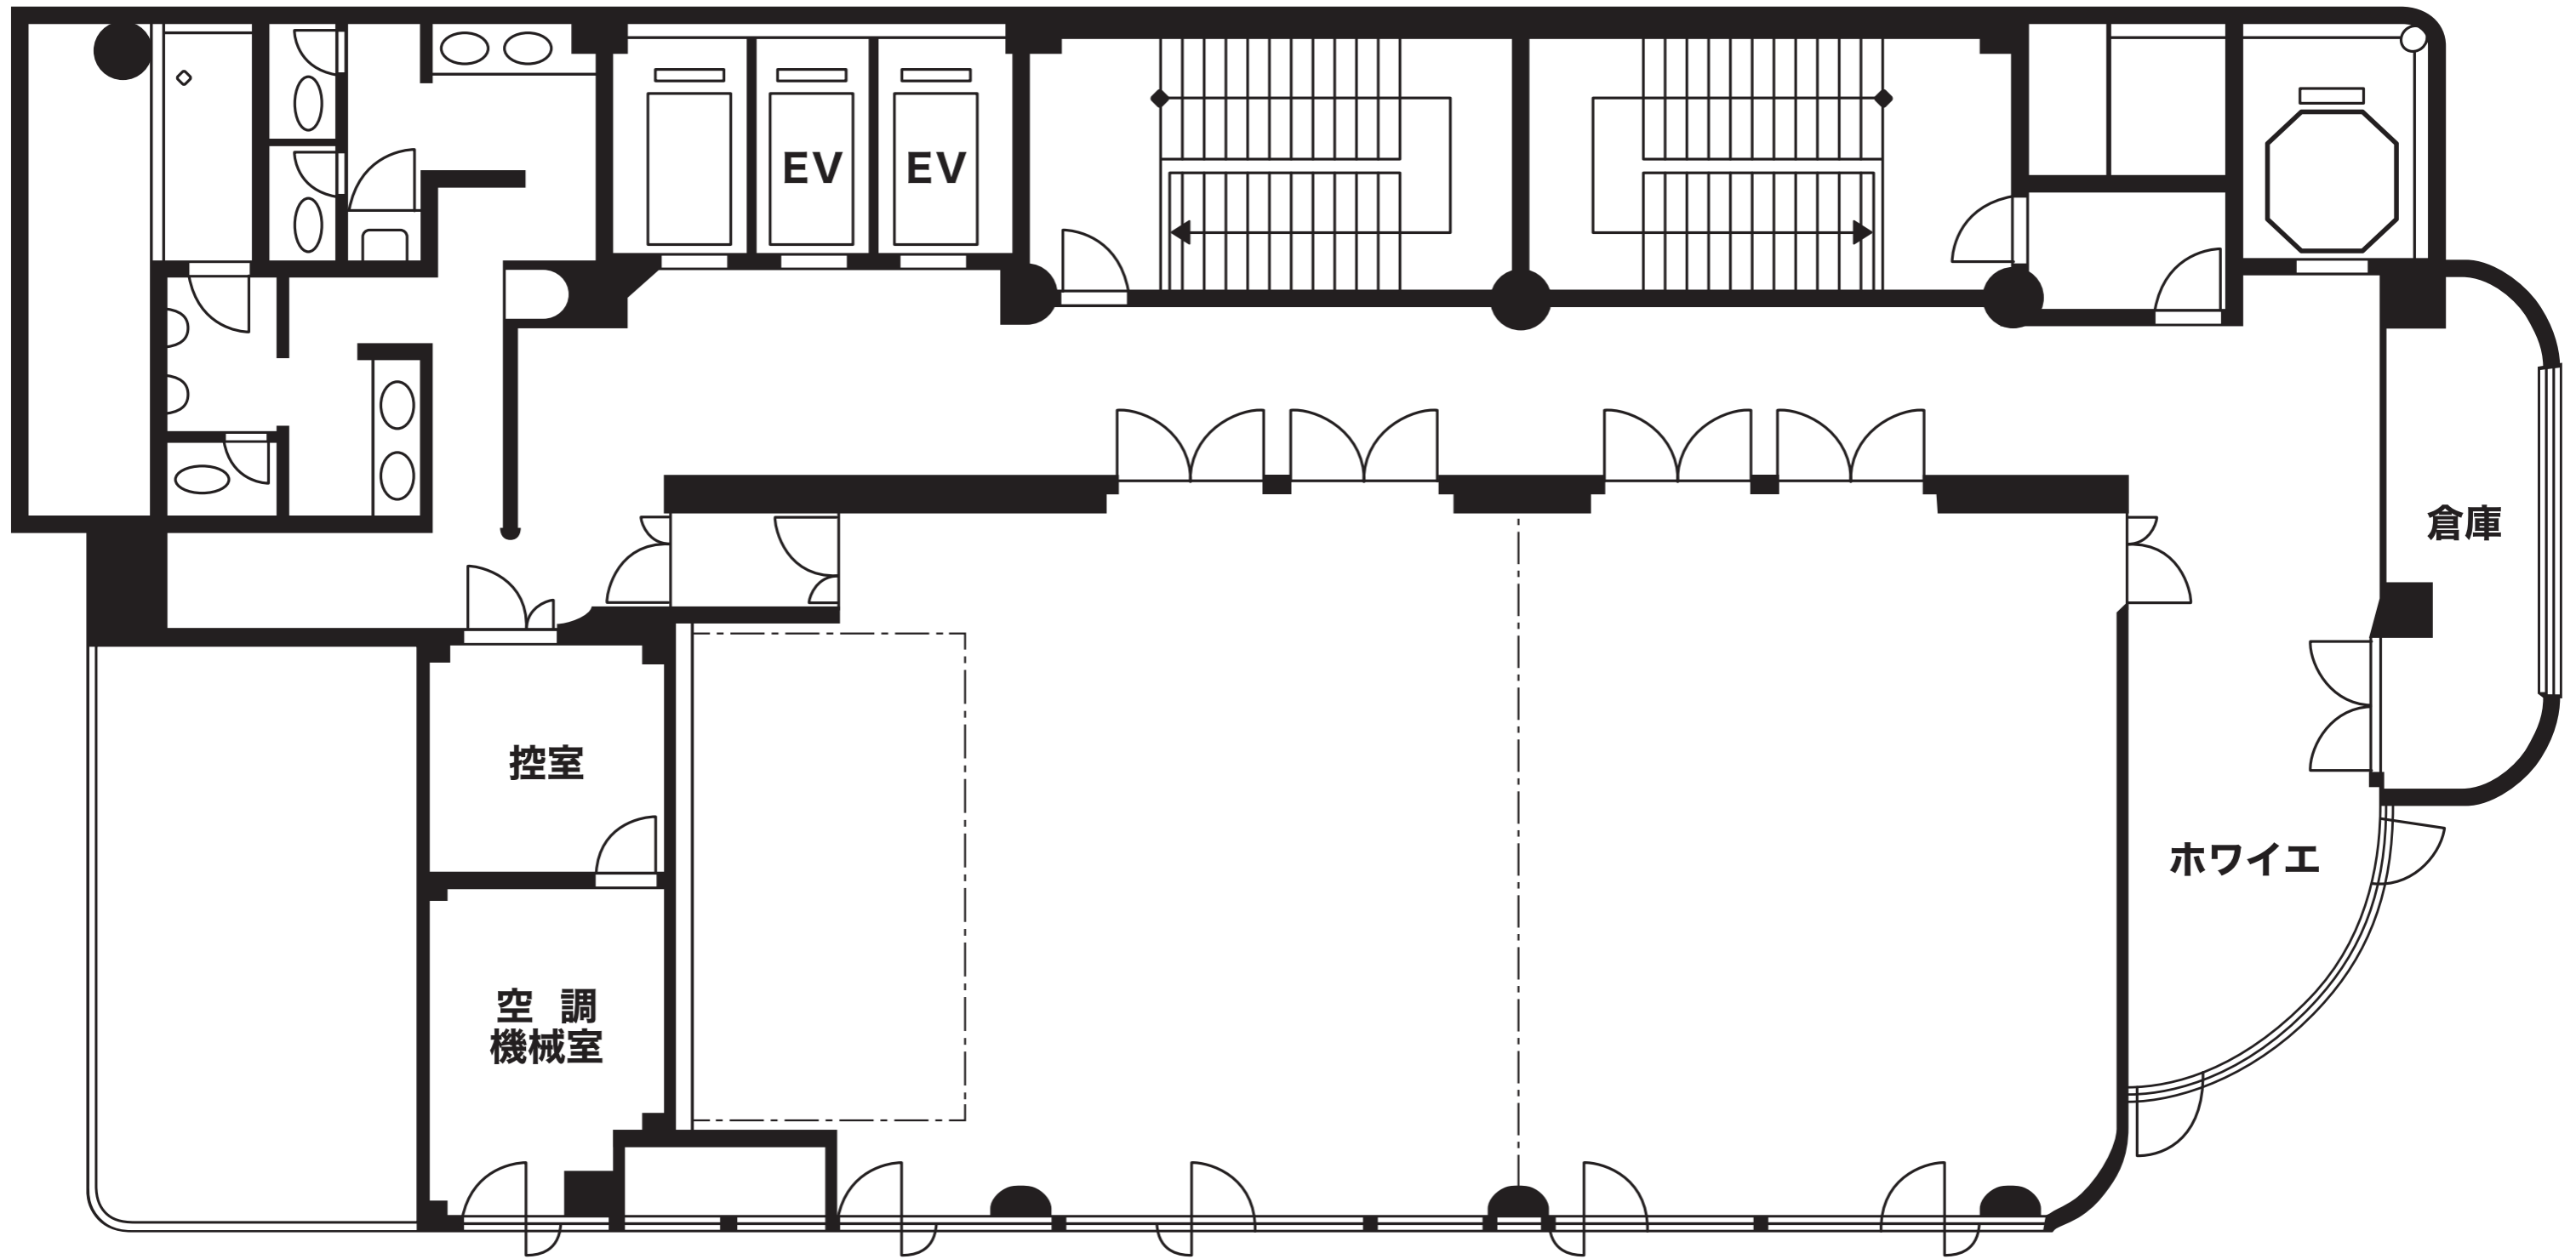

ホールA : 97m²
ホールB : 74m²
ホールA + ホールB : 171m²